


Planta nivel 1



Planta nivel 0

Plano: Plantas, niveles: 0 y 1
Cotas y superficies

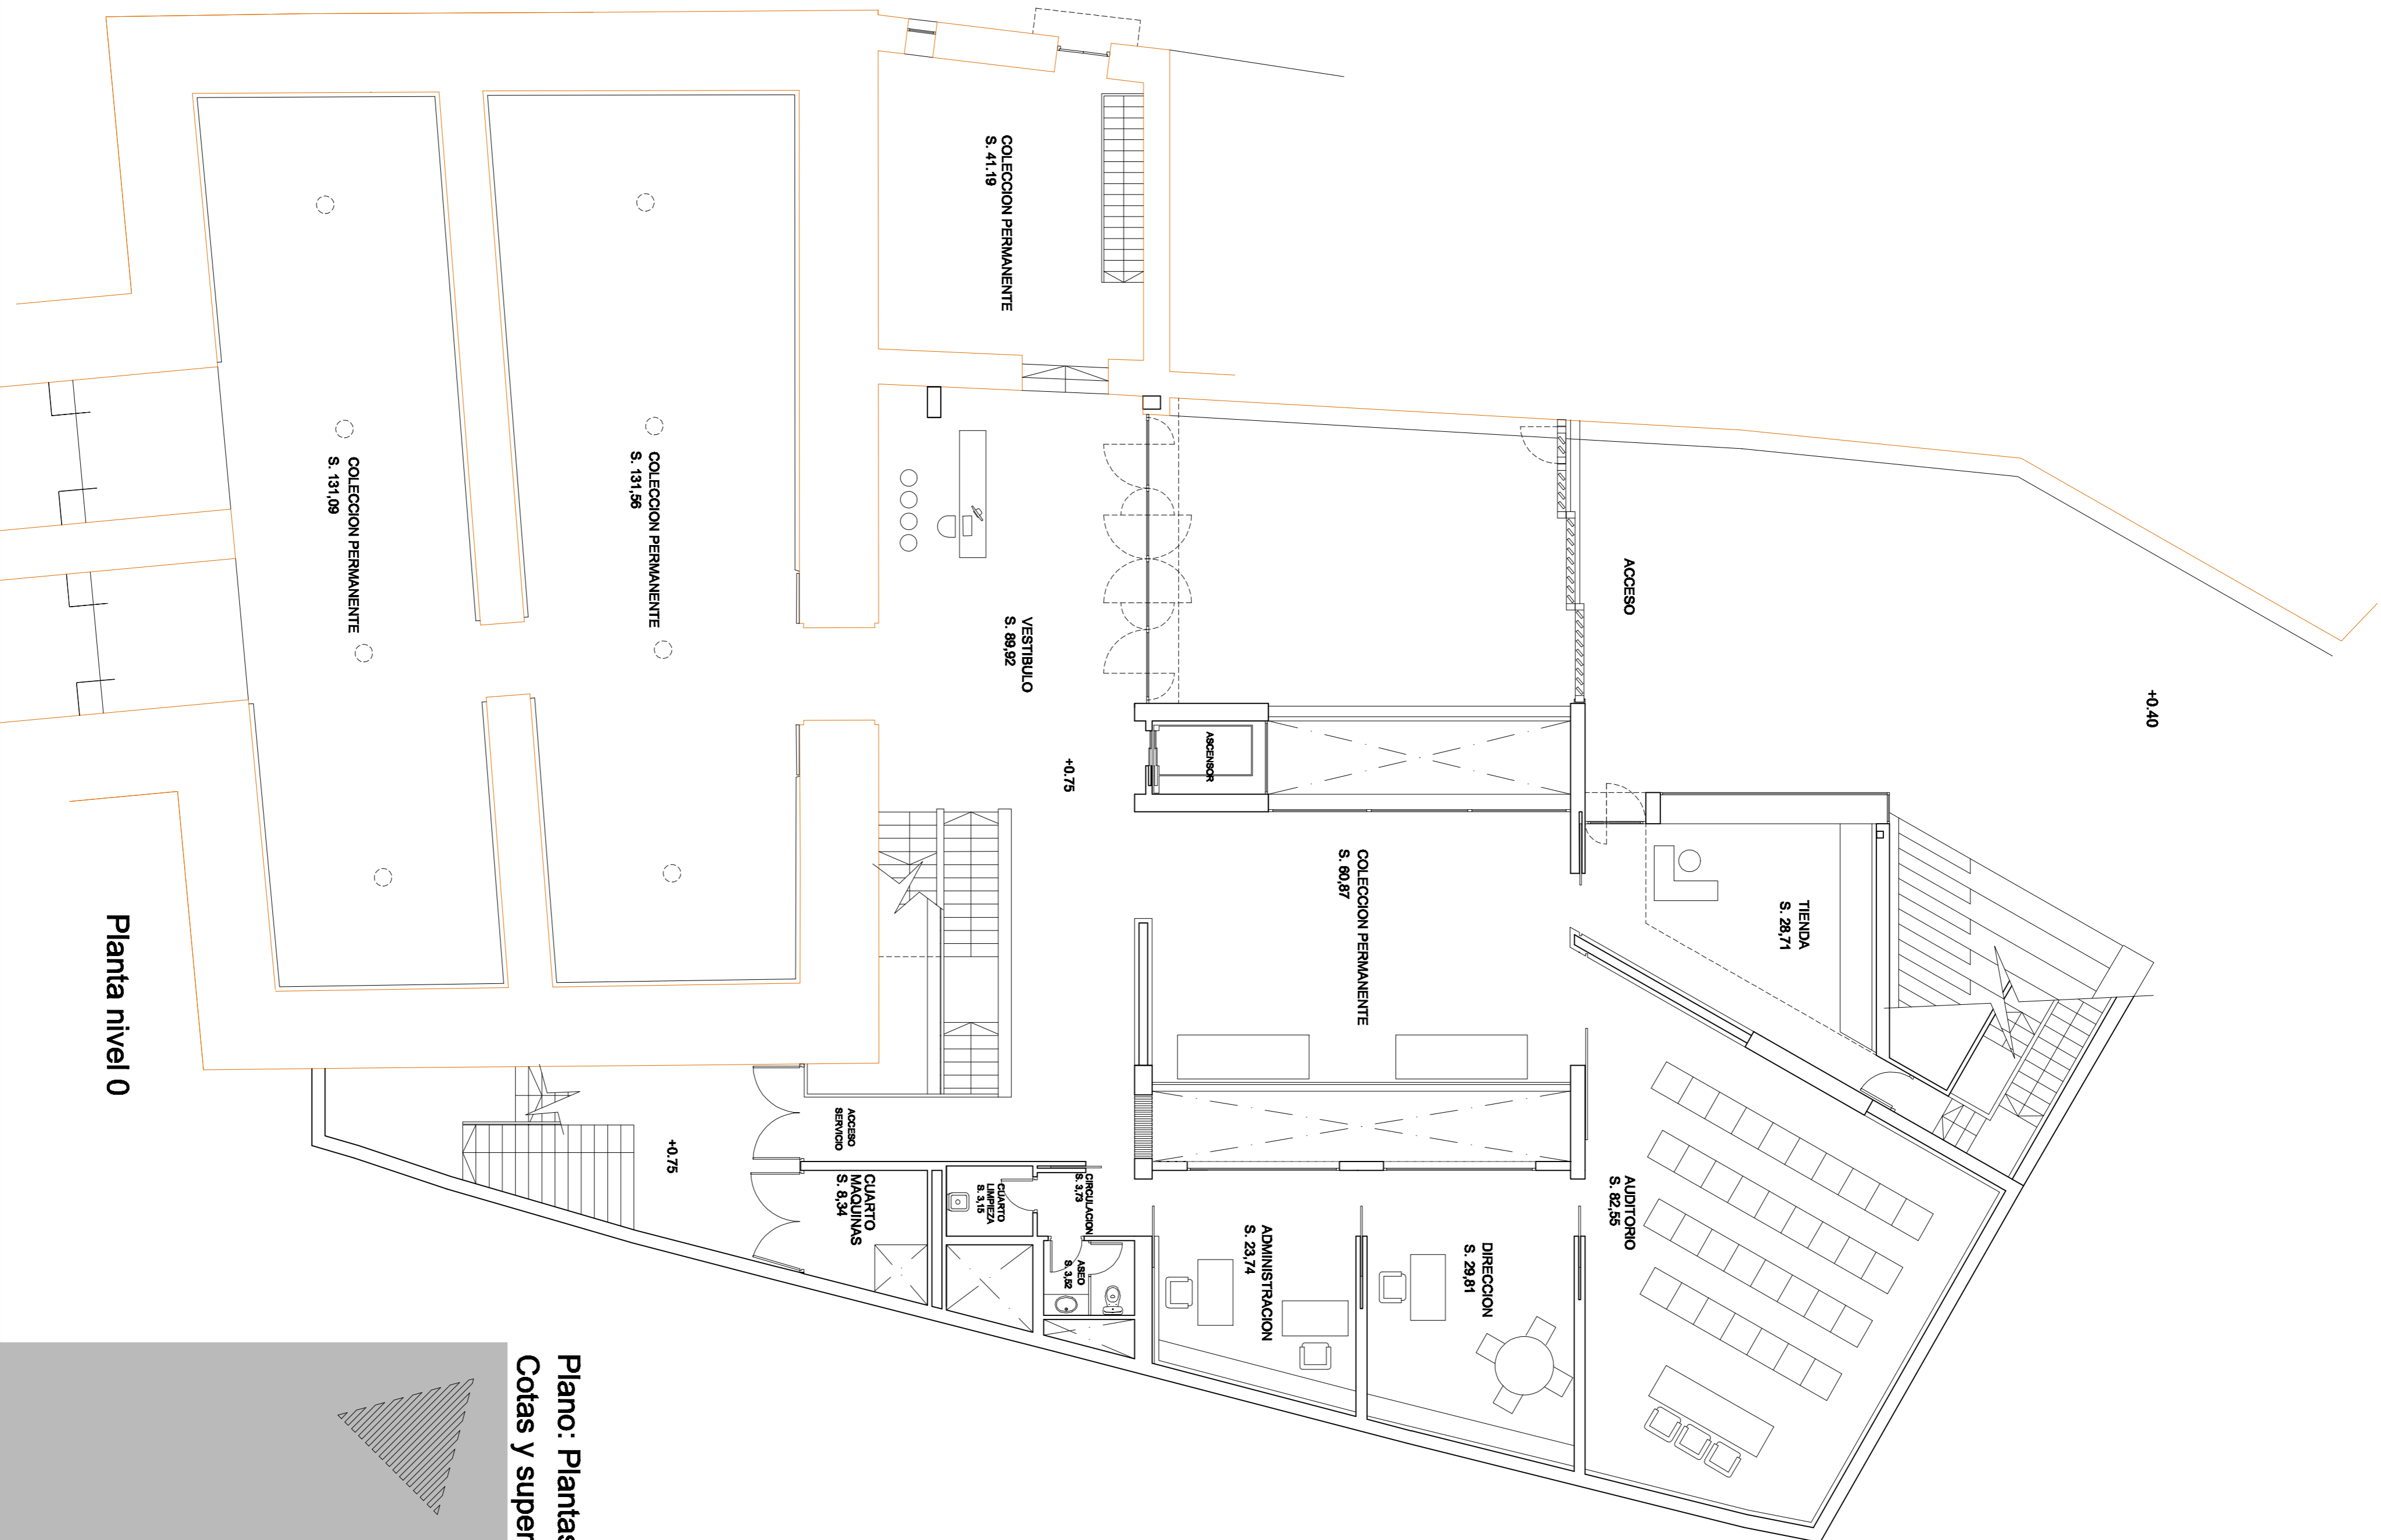